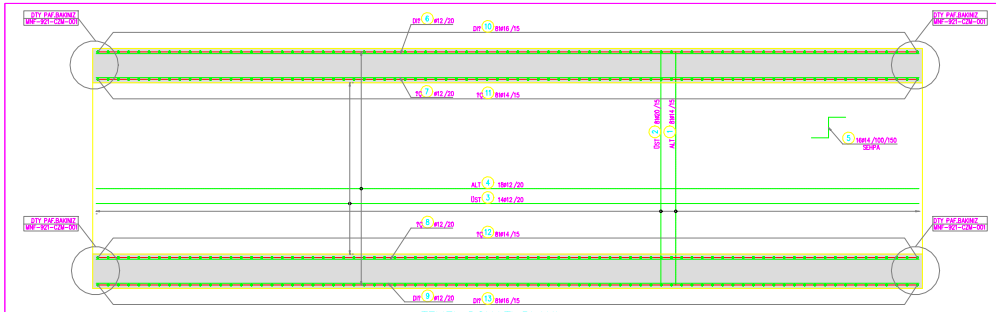

TEMEL DONATI PLANI

ÖLÇEK : 1/25

NOTLAR :

1 - AKSİ BELİRTİLMEDİKÇE ÖLÇÜLER (cm) ,KOTLAR (m)'DİR.

2- GENİLEME VE TRAFAİ DERZİ DONATILARI ATARİ KESİTLİ " DERZ TABLONU " NA VE ÇİZİMİN İLGİLİ KESİMİNDAKİ REFERANS PAFTASYA GÖRE UYGULANACAKTIR.

BYNDTRME BOYLARI TABLOSU

ÇAP	10	12	14	16	18	20	22	24	26	28	30	32
Lb (cm)	60	75	85	100	110	125	135	145	160	170	180	195

AÇ (TS-708) A GÖRE METİL KANCA ÇAPLARI (STM)

DONATI ÇAPI	STANDART		ÖZEL ÖRGÜ		
	90° KANCA		90° KANCA	135° KANCA	
	A	D	A	D	D
8-16	12 ø	4 ø	4 ø	4 ø	4 ø
18-32	16 ø	4 ø	12 ø	4 ø	4 ø

MALZEME		KISALTMALAR	PASPAYI
BETON	: C30	T.D. TRAFAİ DERZİ	TEMELDE : 7.5 cm
DONATI	: S420 (S500s)	G.D. GENİLEME DERZİ	DİYER YÜZEYLERDE 5 cm
GROMETON	: C35	K.D.K. KAY DİŞ KESİTİ	

 

DERZ TABLONU

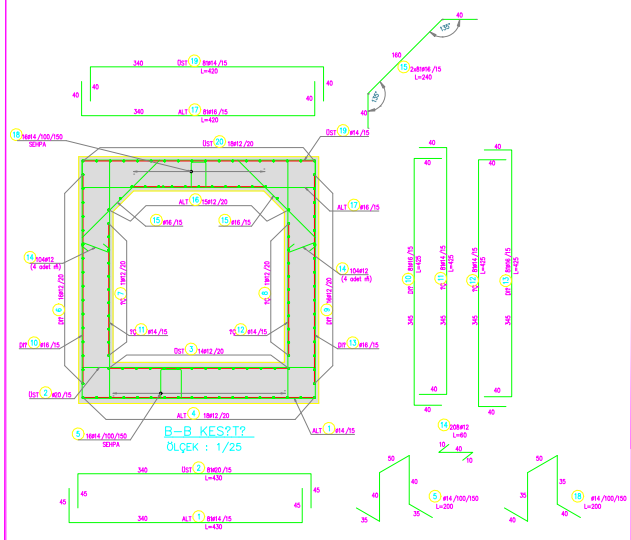

POZ NO	ÇAP (mm)	ADET	BOY (m)	TEKYL	TOPLAM BOY (m)			
					Ø12	Ø14	Ø16	Ø20
1	14	81	4.30	TEKYLDEKİ GYBY		348.30		
2	20	81	4.30	TEKYLDEKİ GYBY				348.30
3	12	14	12.00	TEKYLDEKİ GYBY	168.00			
4	12	18	12.00	TEKYLDEKİ GYBY	216.00			
5	14	16	2.00	TEKYLDEKİ GYBY		32.00		
6	12	16	12.00	TEKYLDEKİ GYBY	192.00			
7	12	11	12.00	TEKYLDEKİ GYBY	132.00			
8	12	11	12.00	TEKYLDEKİ GYBY	132.00			
9	12	16	12.00	TEKYLDEKİ GYBY	192.00			
10	16	81	4.25	TEKYLDEKİ GYBY			344.25	
11	14	81	4.25	TEKYLDEKİ GYBY		344.25		
12	14	81	4.25	TEKYLDEKİ GYBY		344.25		
13	16	81	4.25	TEKYLDEKİ GYBY			344.25	
14	12	208	0.60	TEKYLDEKİ GYBY	124.80			
15	16	162	2.40	TEKYLDEKİ GYBY			388.80	
16	12	15	12.00	TEKYLDEKİ GYBY	180.00			
17	16	81	4.20	TEKYLDEKİ GYBY			340.20	
18	14	16	2.00	TEKYLDEKİ GYBY		32.00		
19	14	81	4.20	TEKYLDEKİ GYBY		340.20		
20	12	18	12.00	TEKYLDEKİ GYBY	216.00			
TOPLAM BOY(m)					1552.80	1441.00	1417.50	348.30
BYRTM AT?RLI(kg/m)					0.888	1.208	1.578	2.466
AT?RLIK(kg)					1378.89	1740.73	2236.82	858.91
TOPLAM AT?RLI(kg)					6215.35			

KM=68+296.00 MENFEZ (2.50x2.50)
A2, A3 ve A4 ANDSJ DONATI PLANI (2/2)

117 007